


POHLED NA ČELNÍ STĚNU / Look on face wall

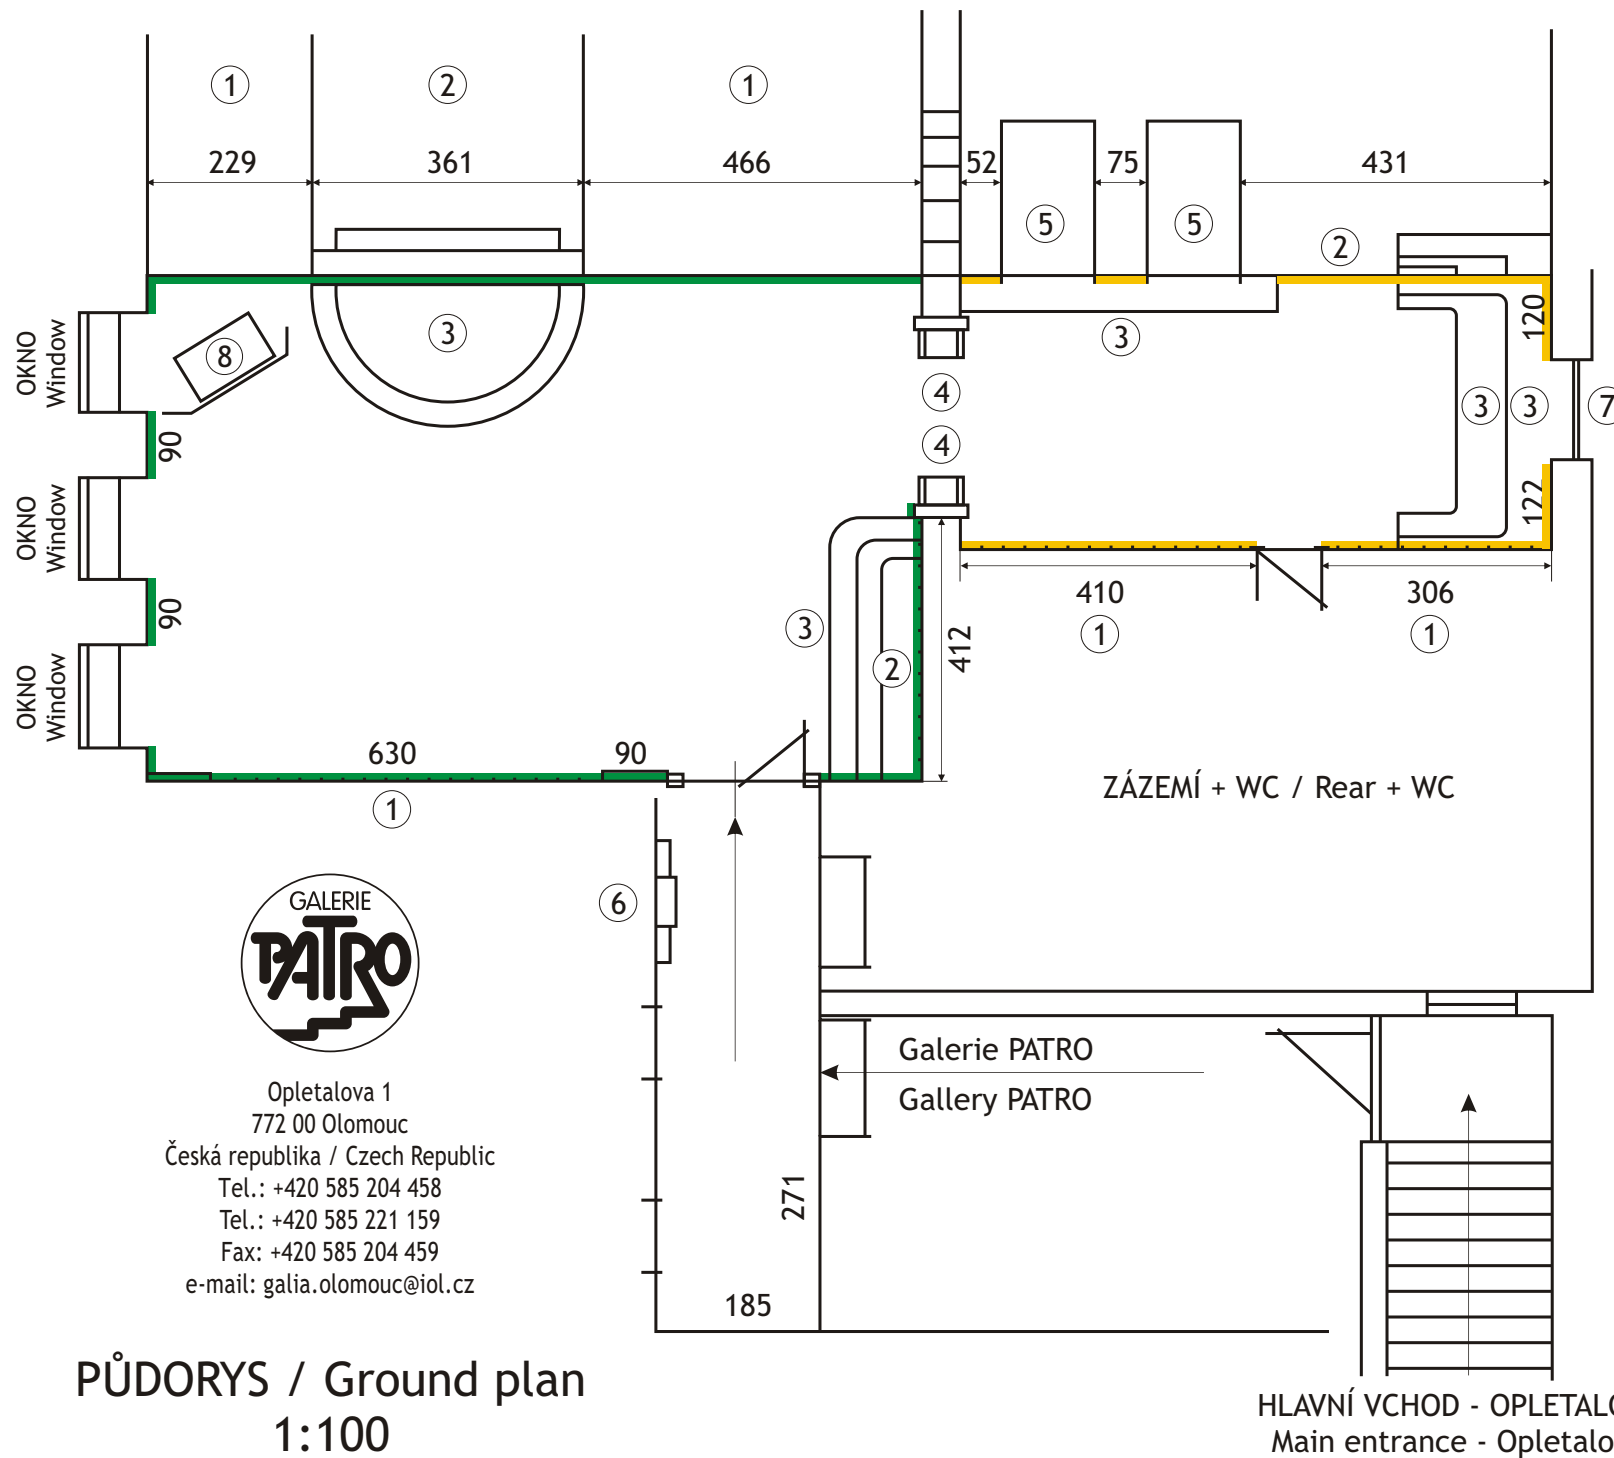

LEGENDA / Clue

- ① ZÁVĚS PRO OBRAZY
The hinge for paintings
- ② BÍLÝ OBKLAD STĚNY
White veneer of the wall
- ③ SOKL
Pedesta
- ④ PROSKLENÉ VITRÍNY
Glass pedestals
- ⑤ ZABUDOVANÉ PROSKLENÉ SKŘÍŇĚ
Embedded glass cases
- ⑥ INFORMAČNÍ POUTAČ
Information placard
- ⑦ VITRÁŽ
Sanded glass
- ⑧ MÍSTO GALERISTKY
The place of gallerist

HLAVNÍ VÝSTAVNÍ PLOCHA 37 bm
Show place

ZADNÍ VÝSTAVNÍ PLOCHA 15 bm
Subsidiary place

HLAVNÍ VCHOD - OPLETALOVA 1
Main entrance - Opletalova 1

PŮDORYS / Ground plan
1:100